


# Konstruktivní geometrie & technické kreslení

## PŘEDLOHA PRO CVIČENÍ




INVESTICE DO ROZVOJE VZDĚLÁVÁNÍ

M 1 : 200,  $s_N = 2 : 3$ ,  $s_V = 1$

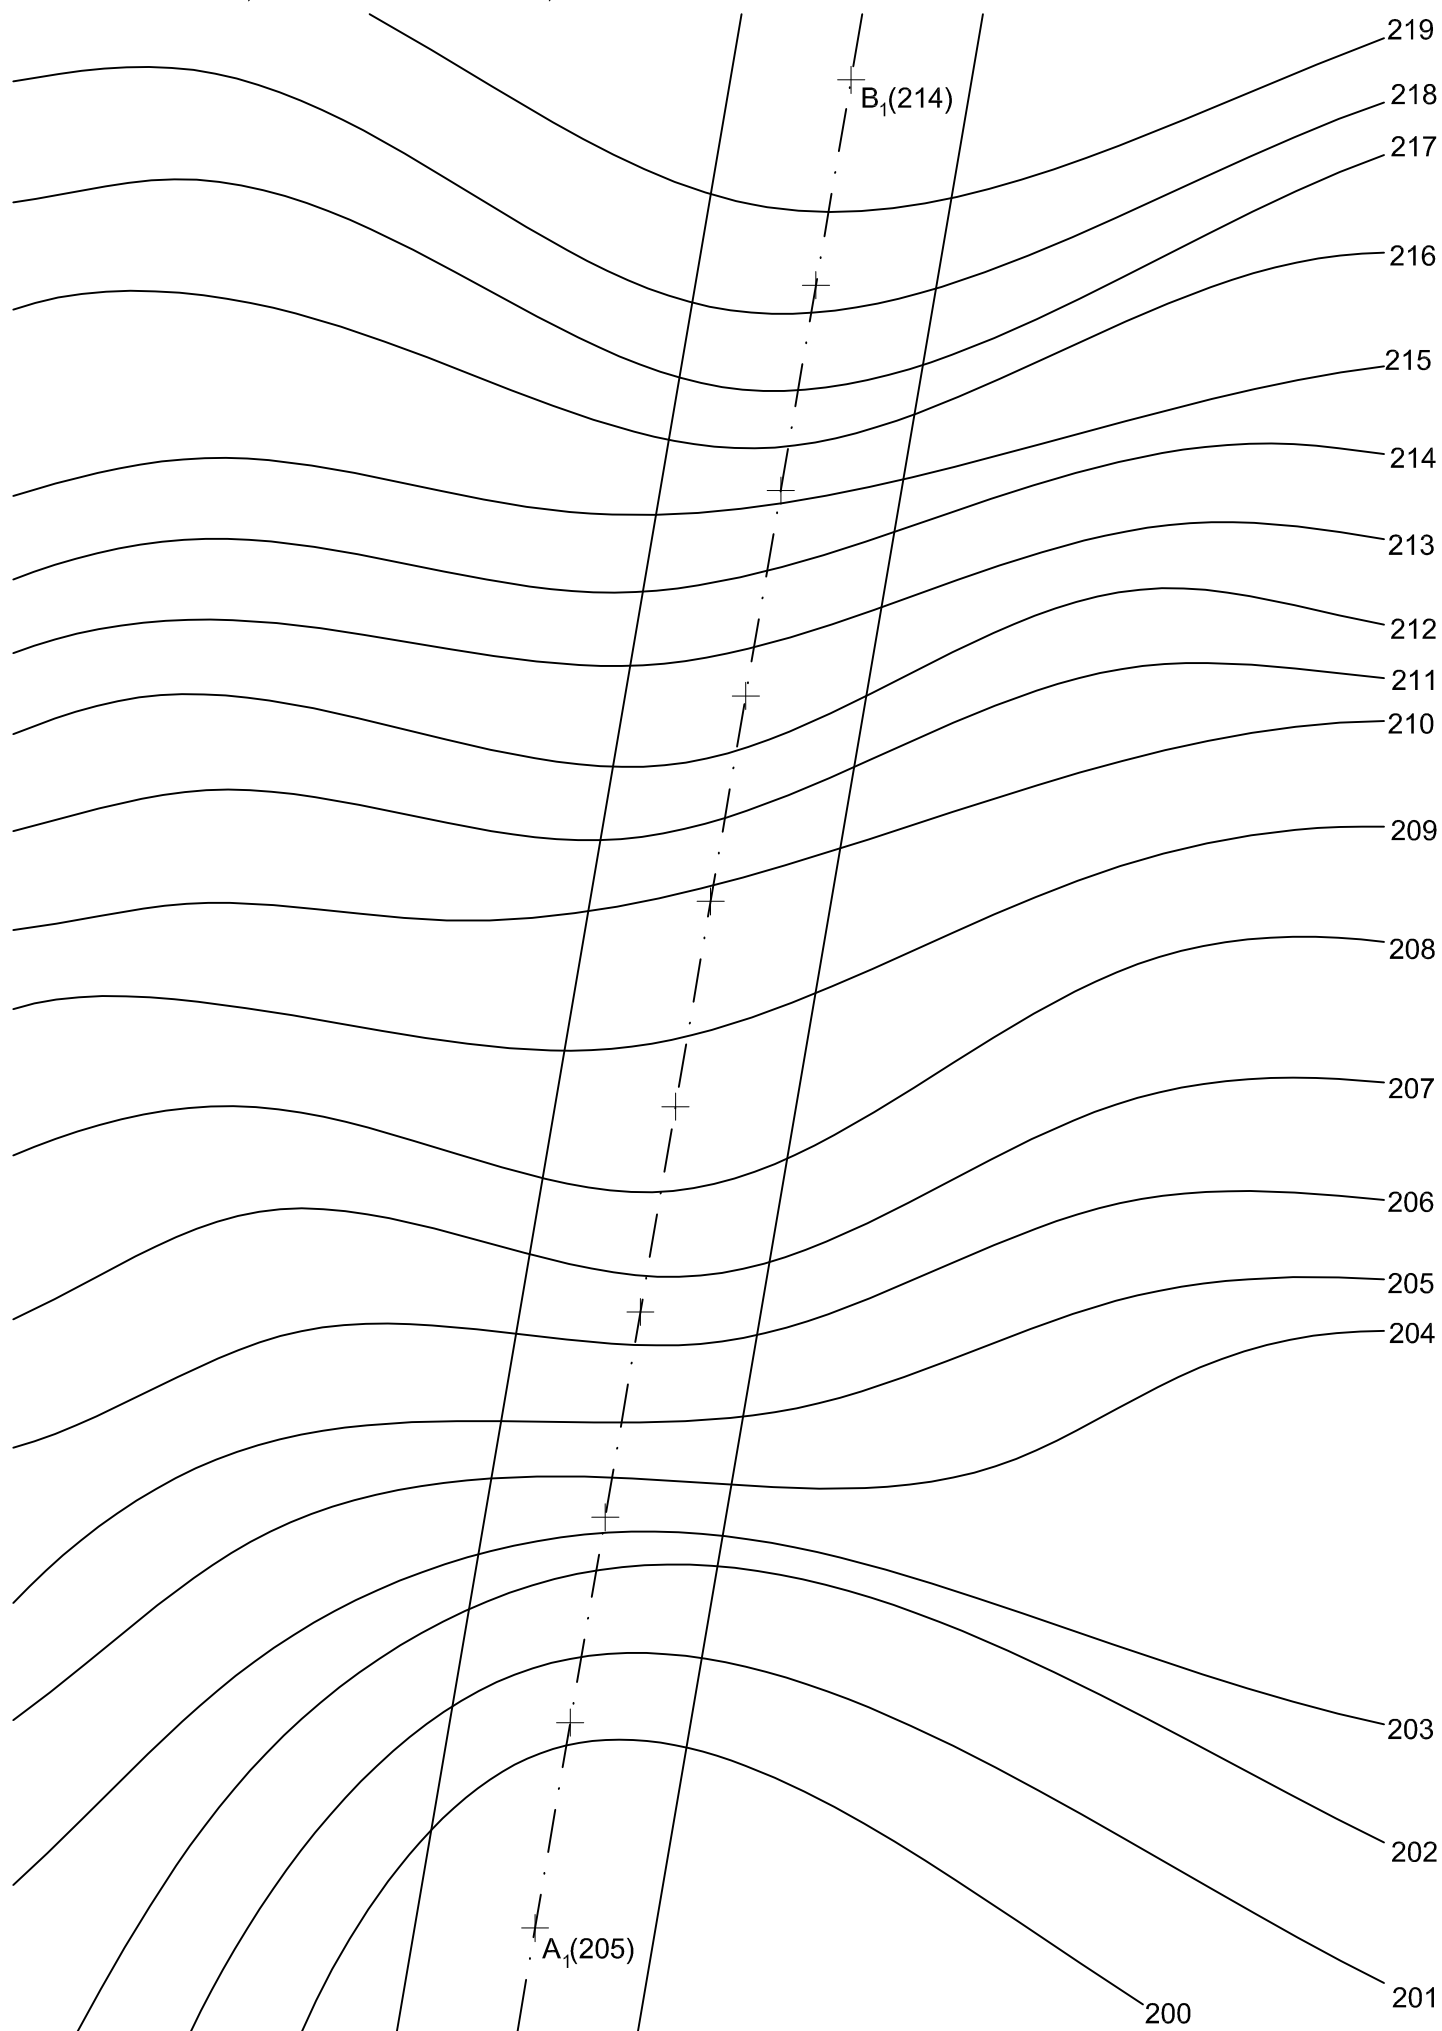

Rovinný terén je dán dvěma vrstevnicemi o kótách 10 a 11. Ve vrstevní rovině o kótě 10 se má vybudovat plošina  $ABCD$ . Přístupová cesta k plošině stoupá a má spád  $1/3$ . Řešte spojení objektů s terénem, jestliže  $s_n = 2/3$ ,  $s_v = 1$  a měřítko je  $1 : 100$ .

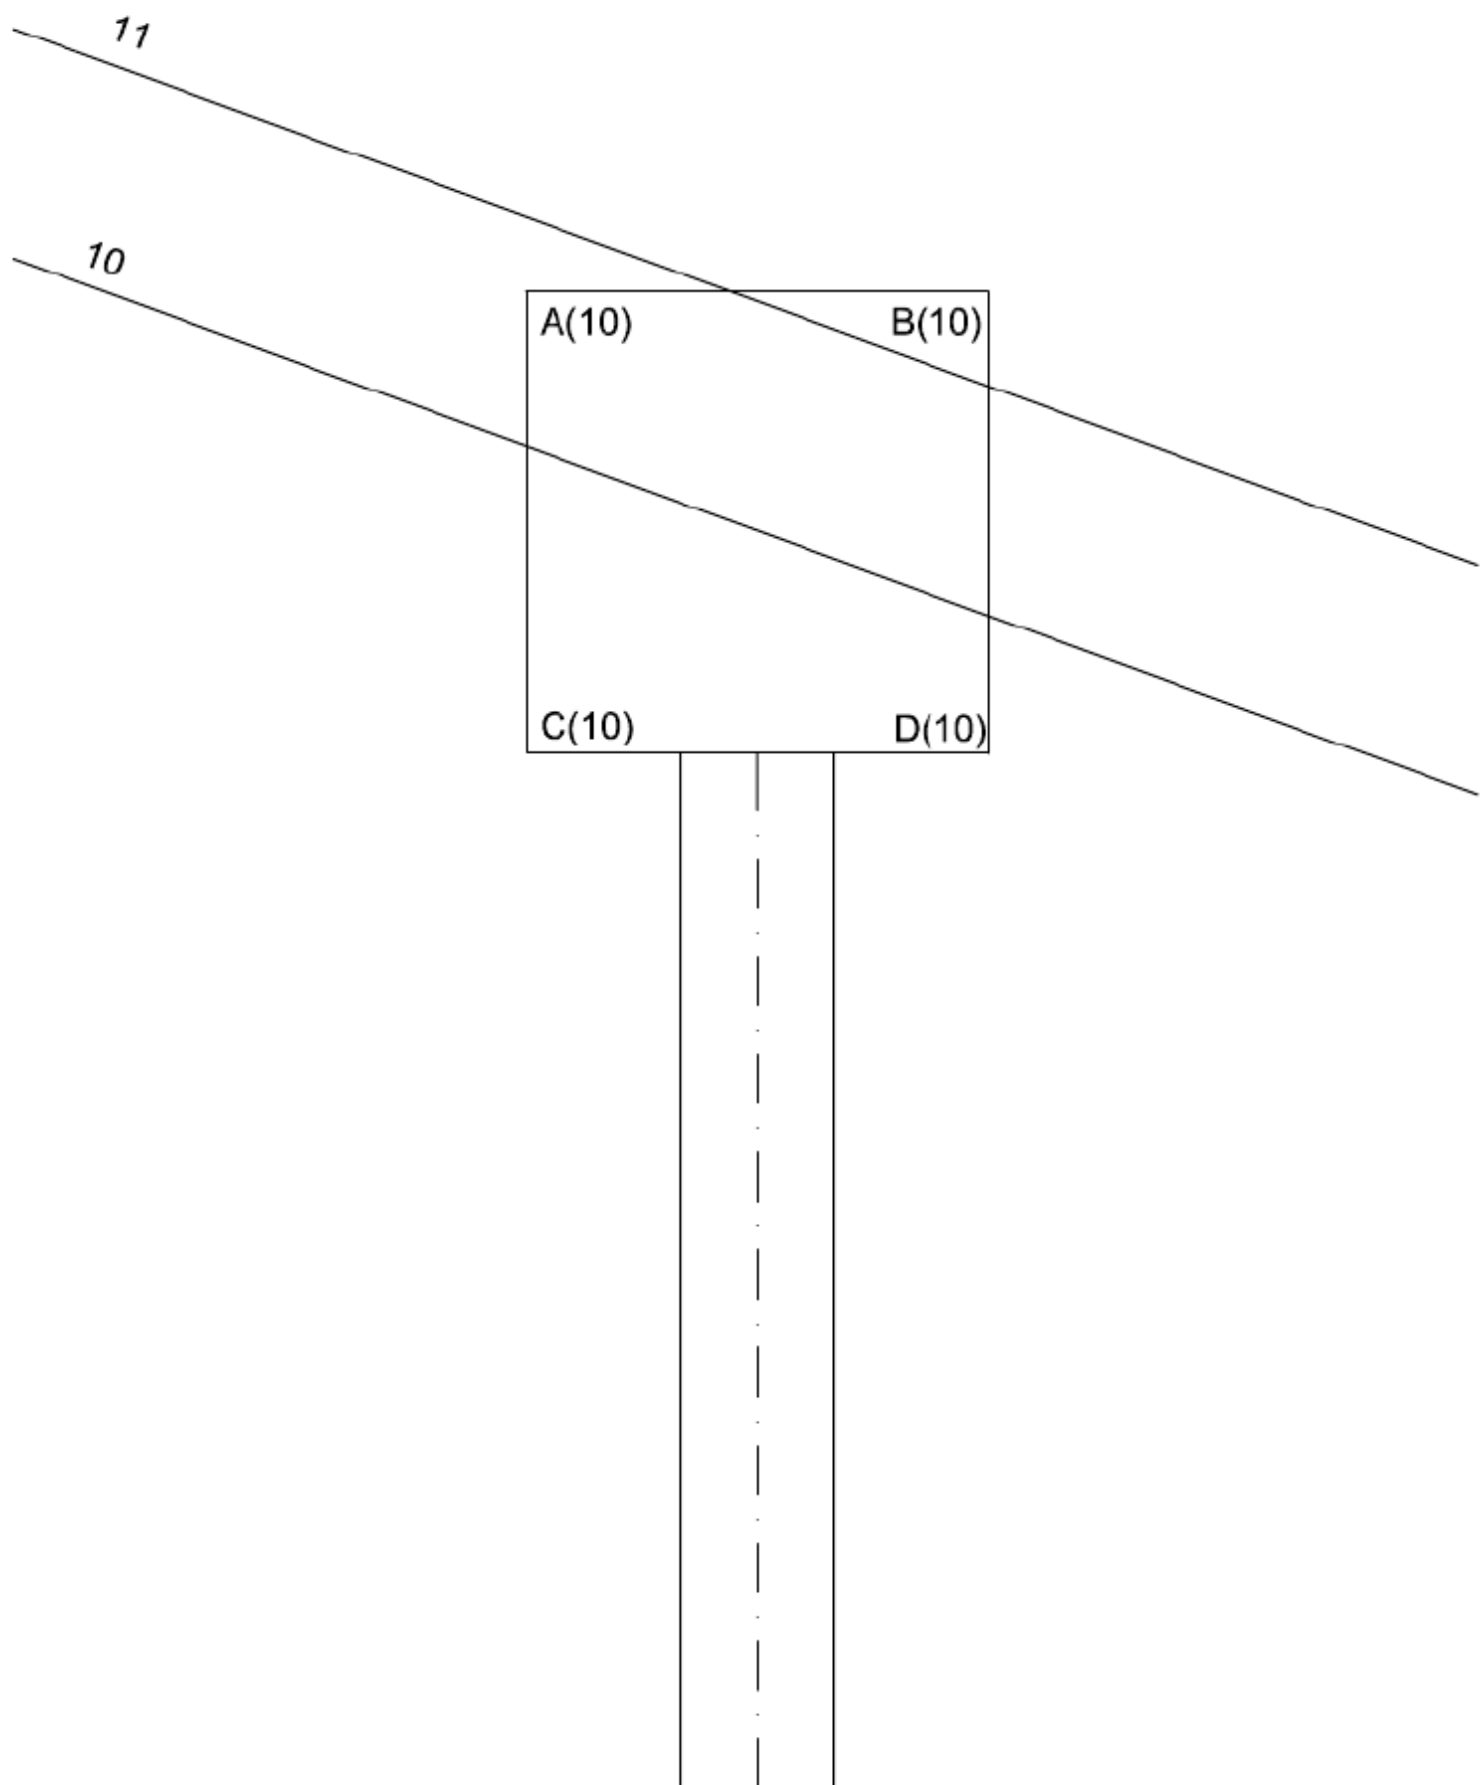

Sestrojte dvakrát zvyseny příčný profil podél hlavní přímky cesty o kótě 507.

