


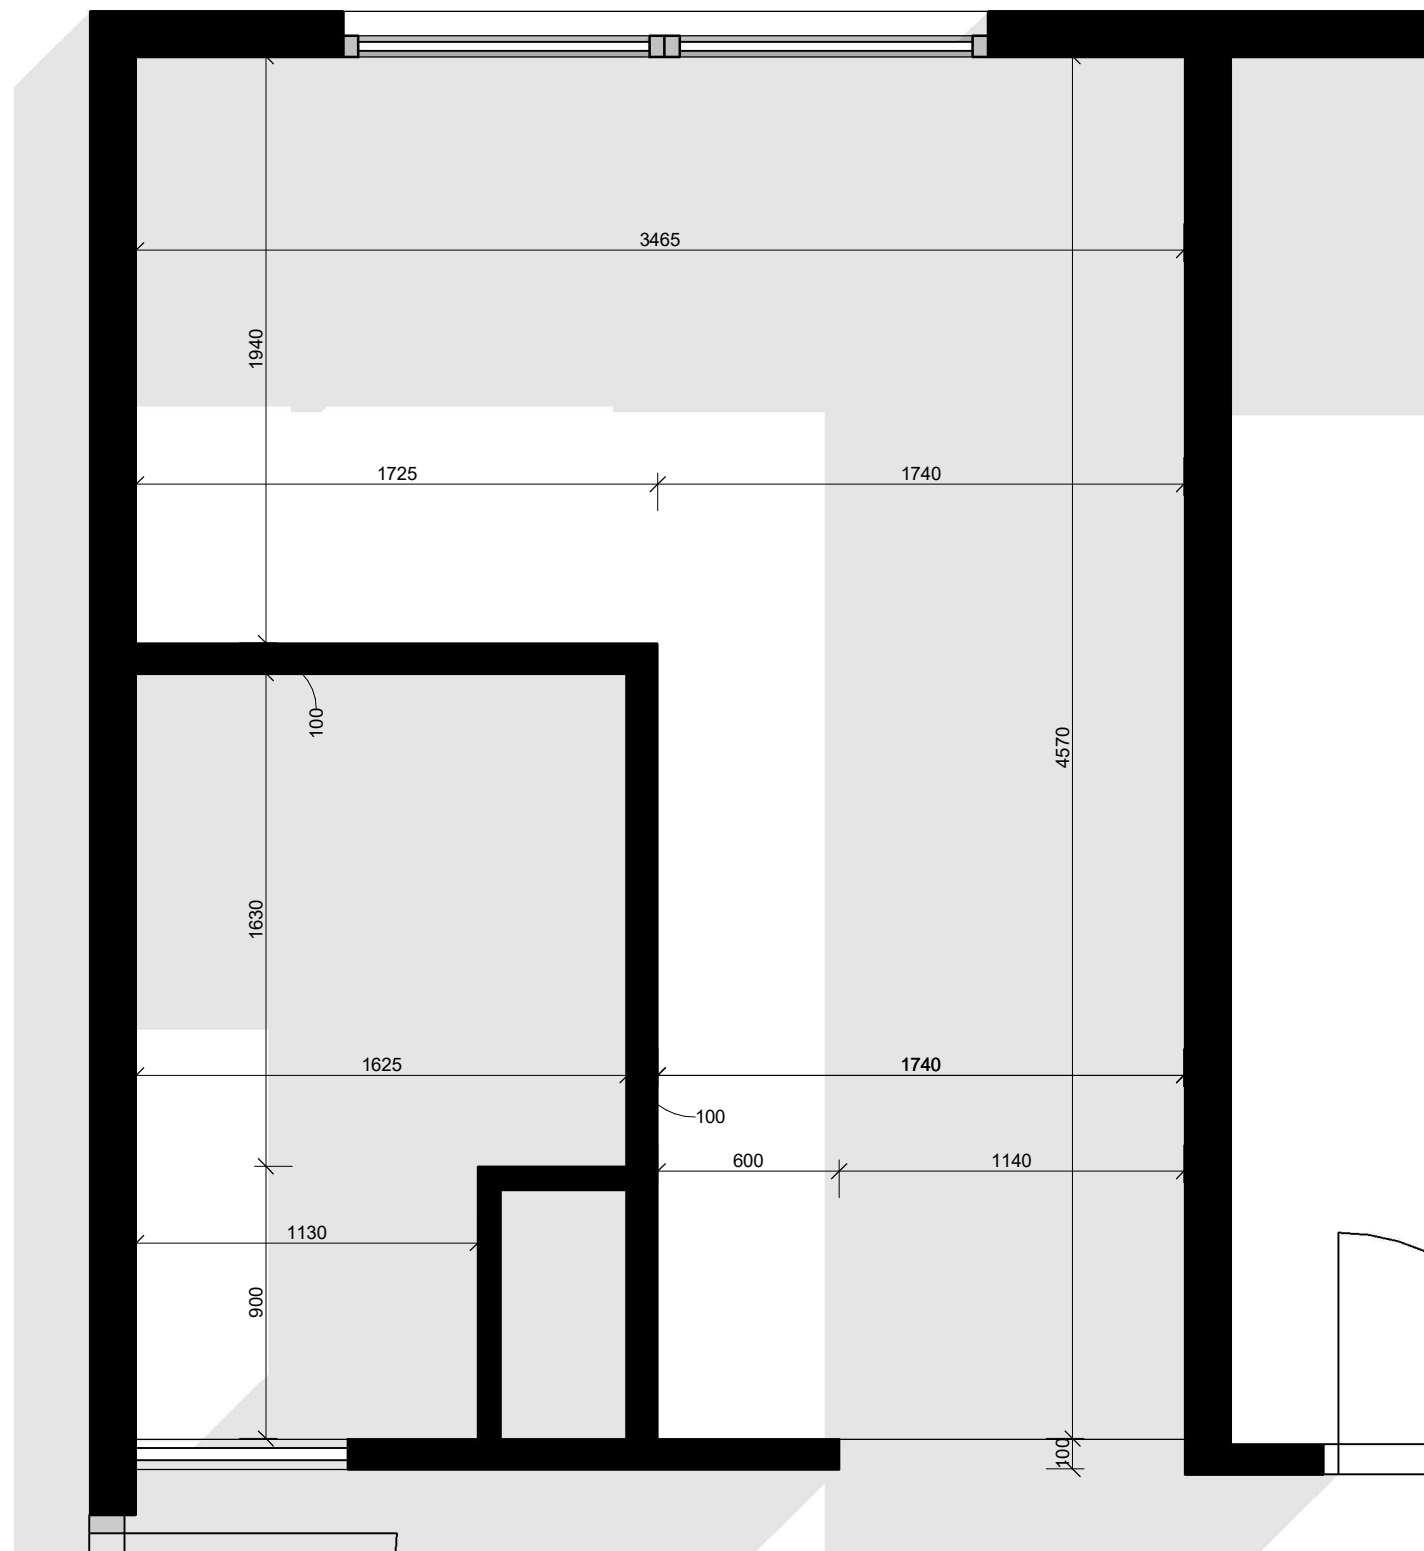

datum: _____

číslo výkresu: _____

název výkr.: **KUCHYŇ** _____



Klara kon