


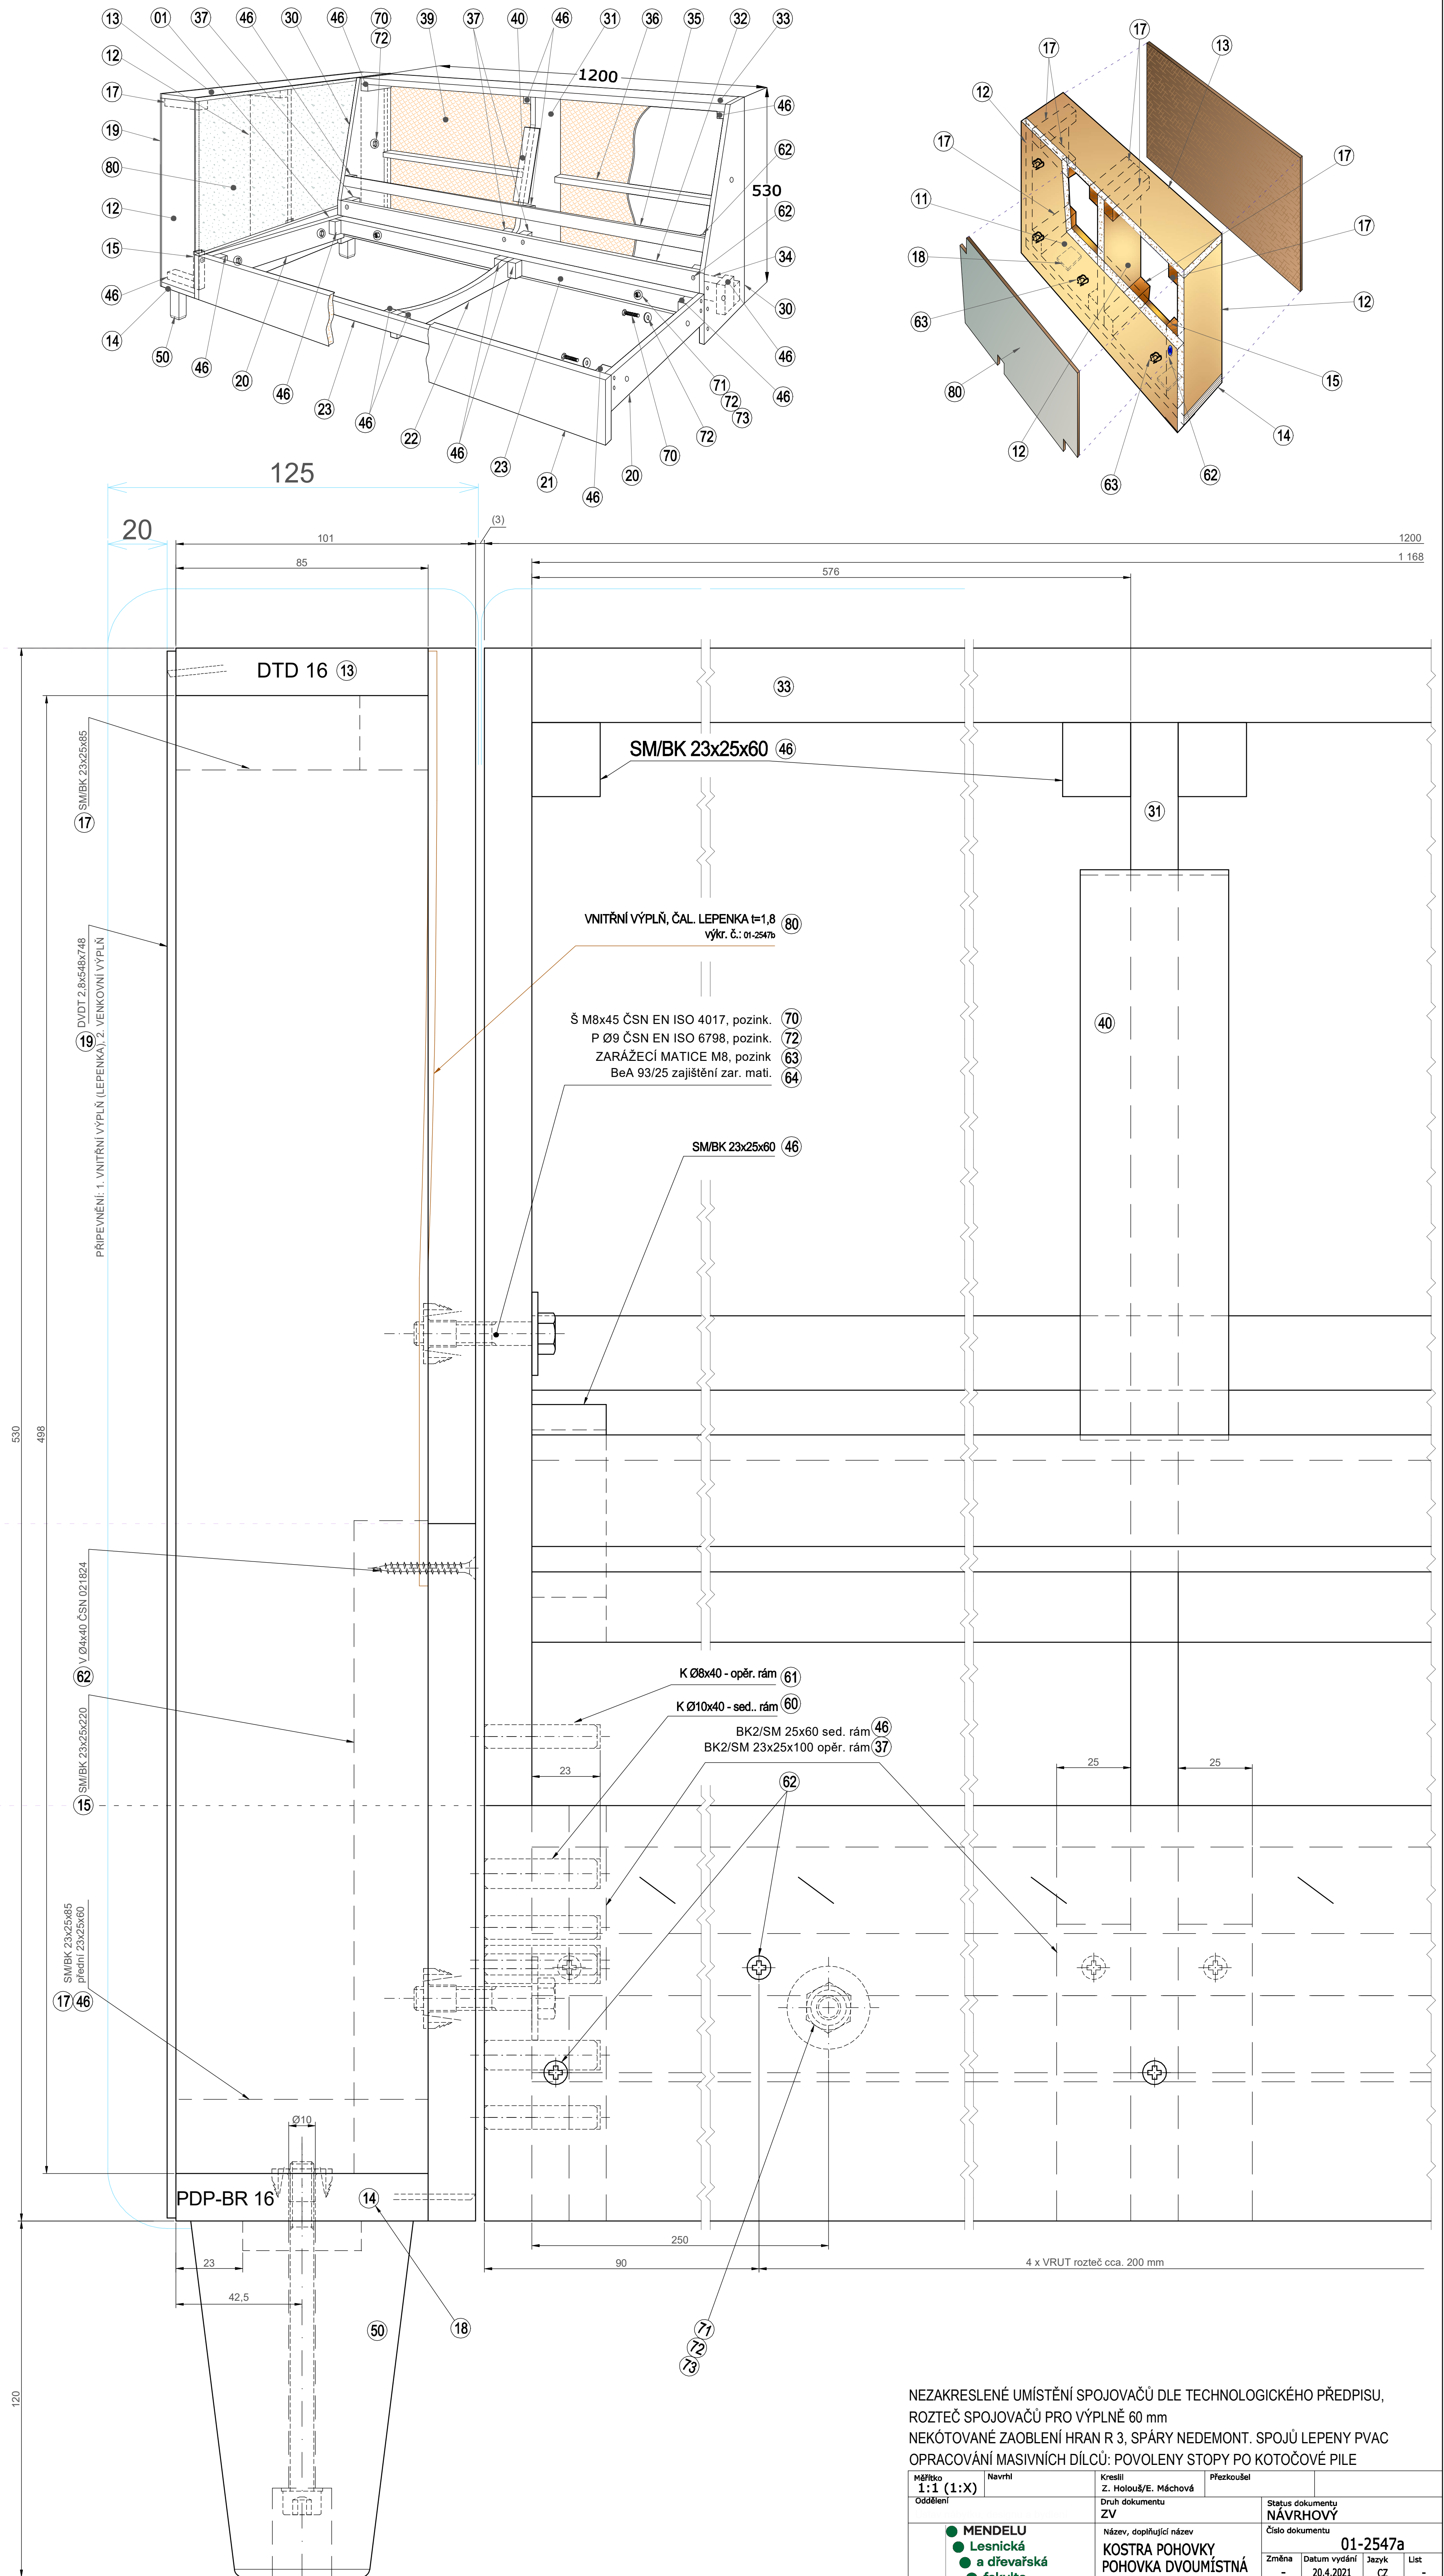

NEZAKRESLENÉ UMÍSTENÍ SPOJOVAČŮ DLE TECHNOLOGICKÉHO PŘEDPISU, ROZKRESLENÉ SPOJOVAČI PRO VÝPLNĚ 60 mm			
NEKOTOUVANÉ ZAOLBENÍ HRAN R 3, SPÁRY NEDEMT. SPOJŮ LEPENY PVC OPRACOVÁNÍ MASIVNÍ DÍLCŮ, PLOVNÉ STOPY PO KOTOČOVĚ			
Hloubka 1:1 (1:X)	Název	Průřez	
Odstředí	Z. Holcové, E. Machové Druh dokumentu ZV		
● MENDEL ● Lesnická ● a dřevářská název, doplňující KOSTRA POKOVKY POHŮVKA DVOUMÍSTNA			Stavba dokumentu NÁVHRCHV Číslo dokumentu
			01-254
Změna	Datum vydání	Jazyk	