
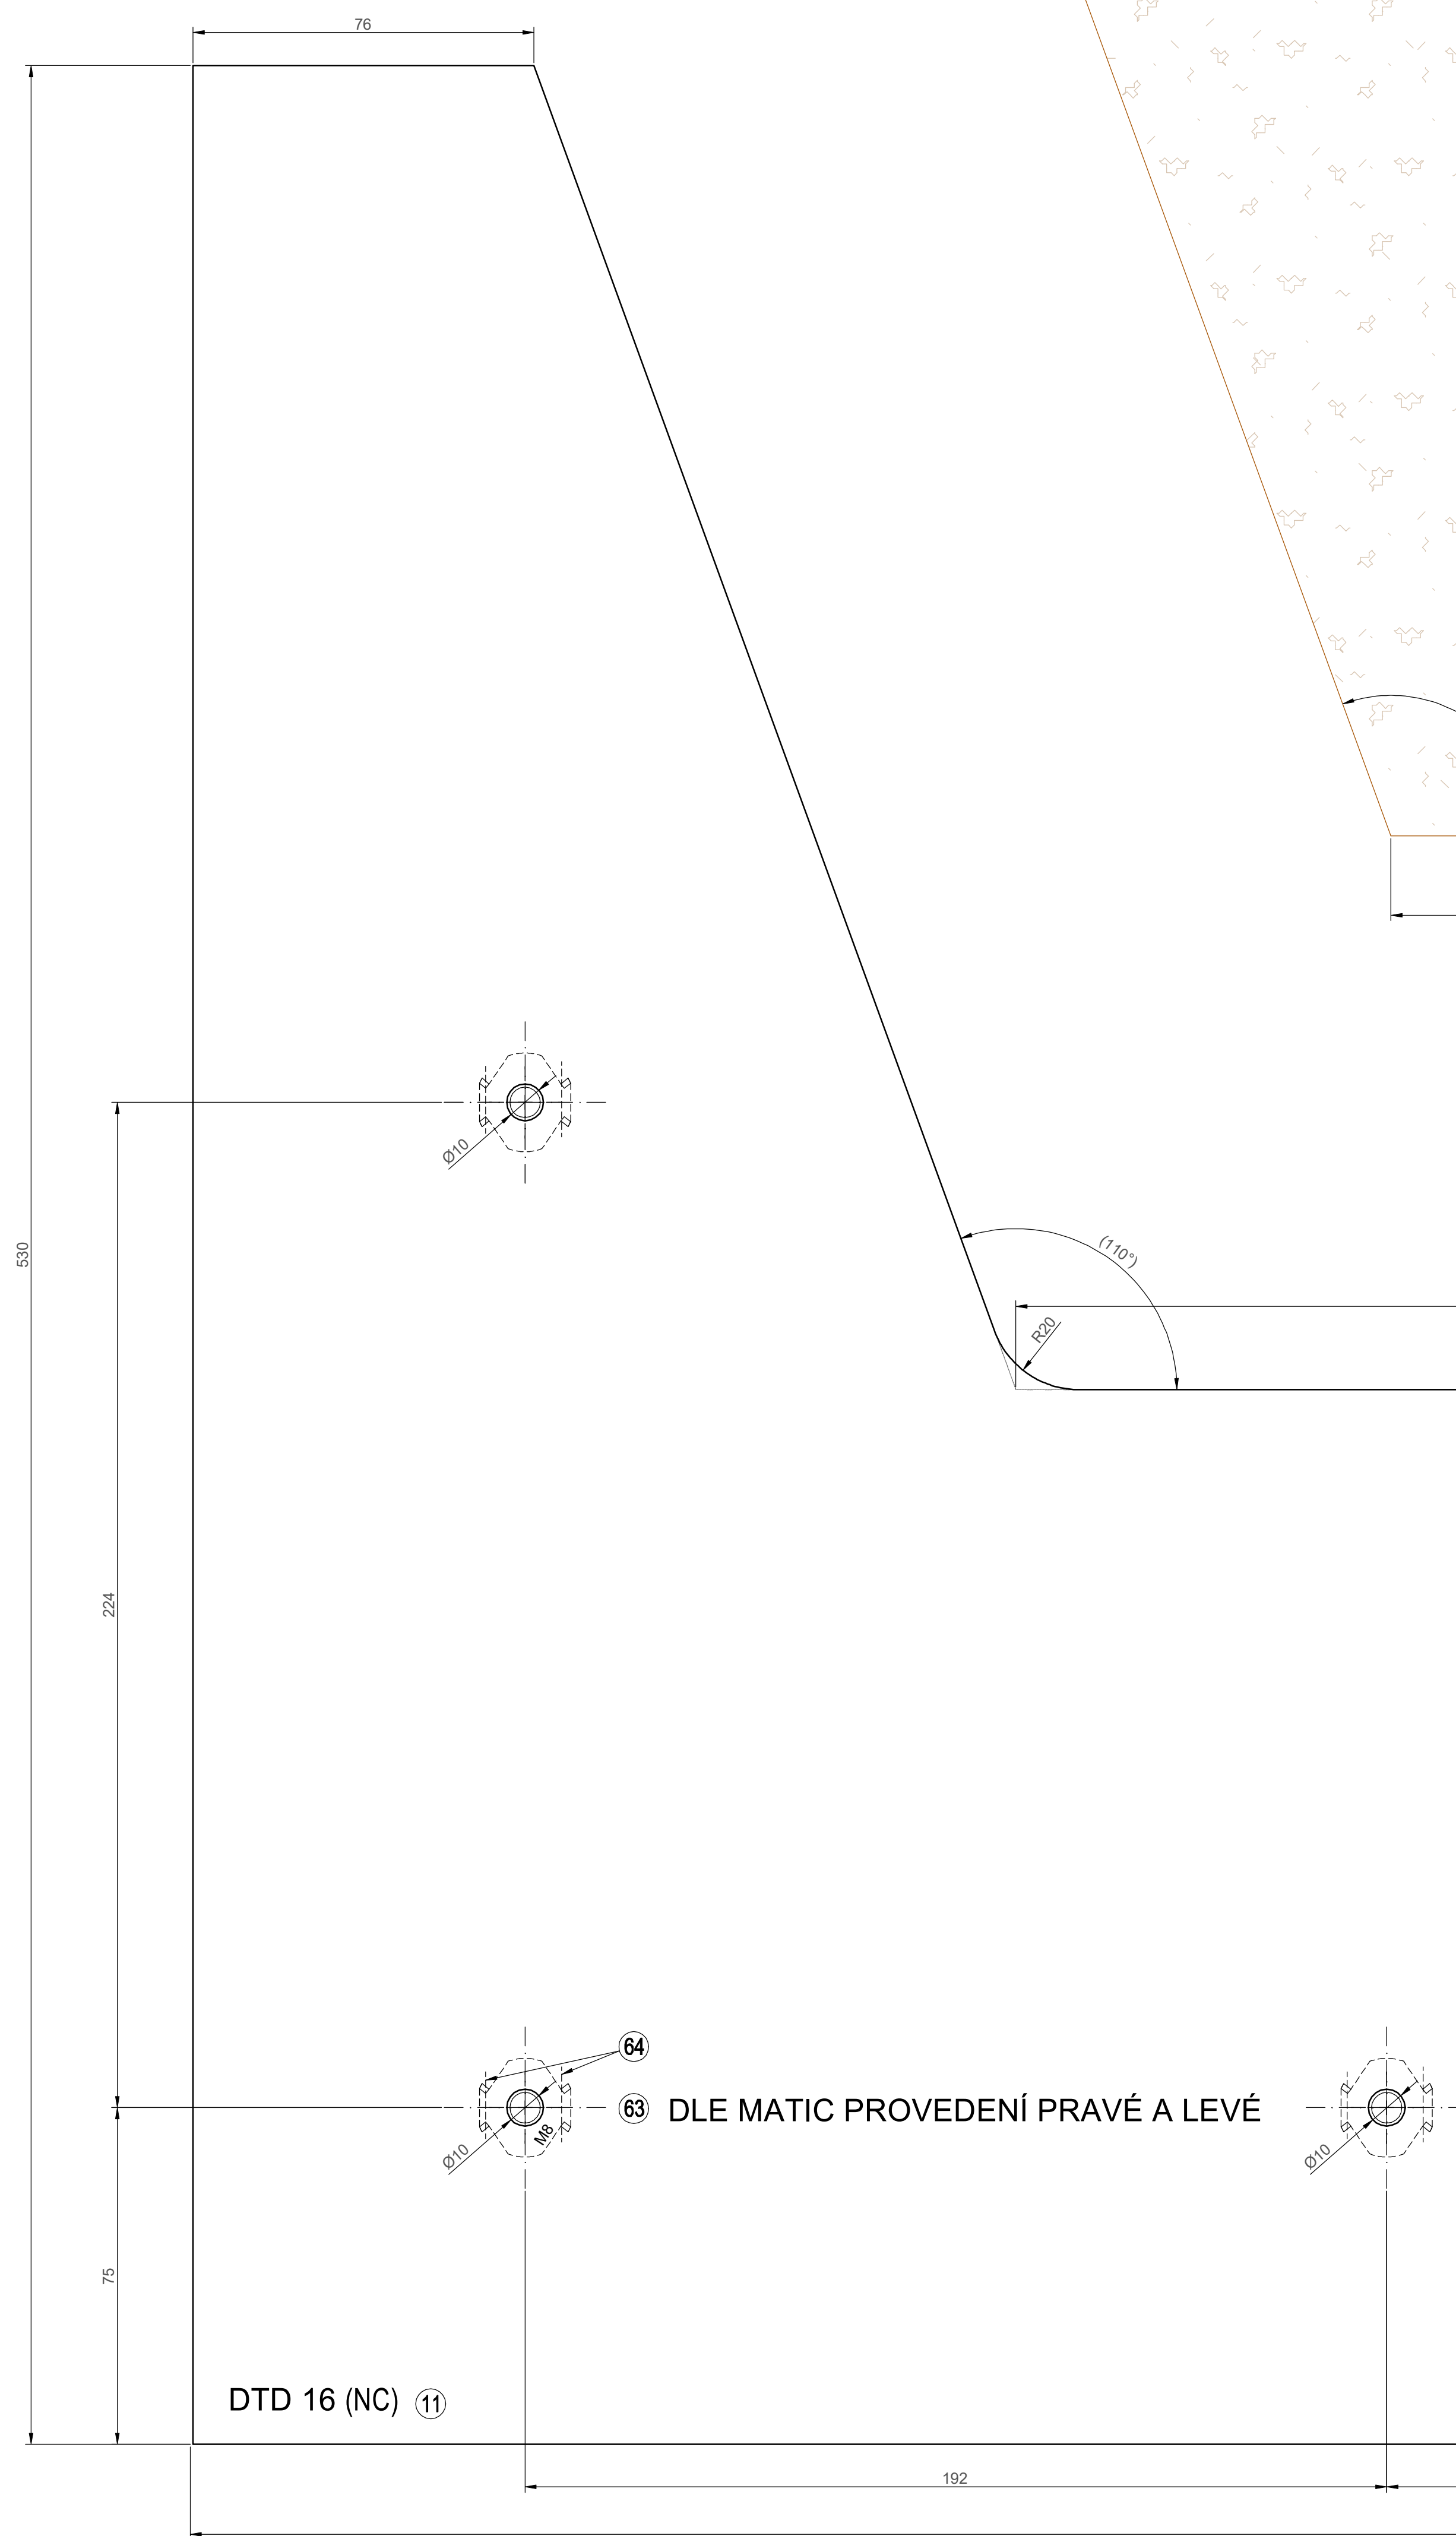


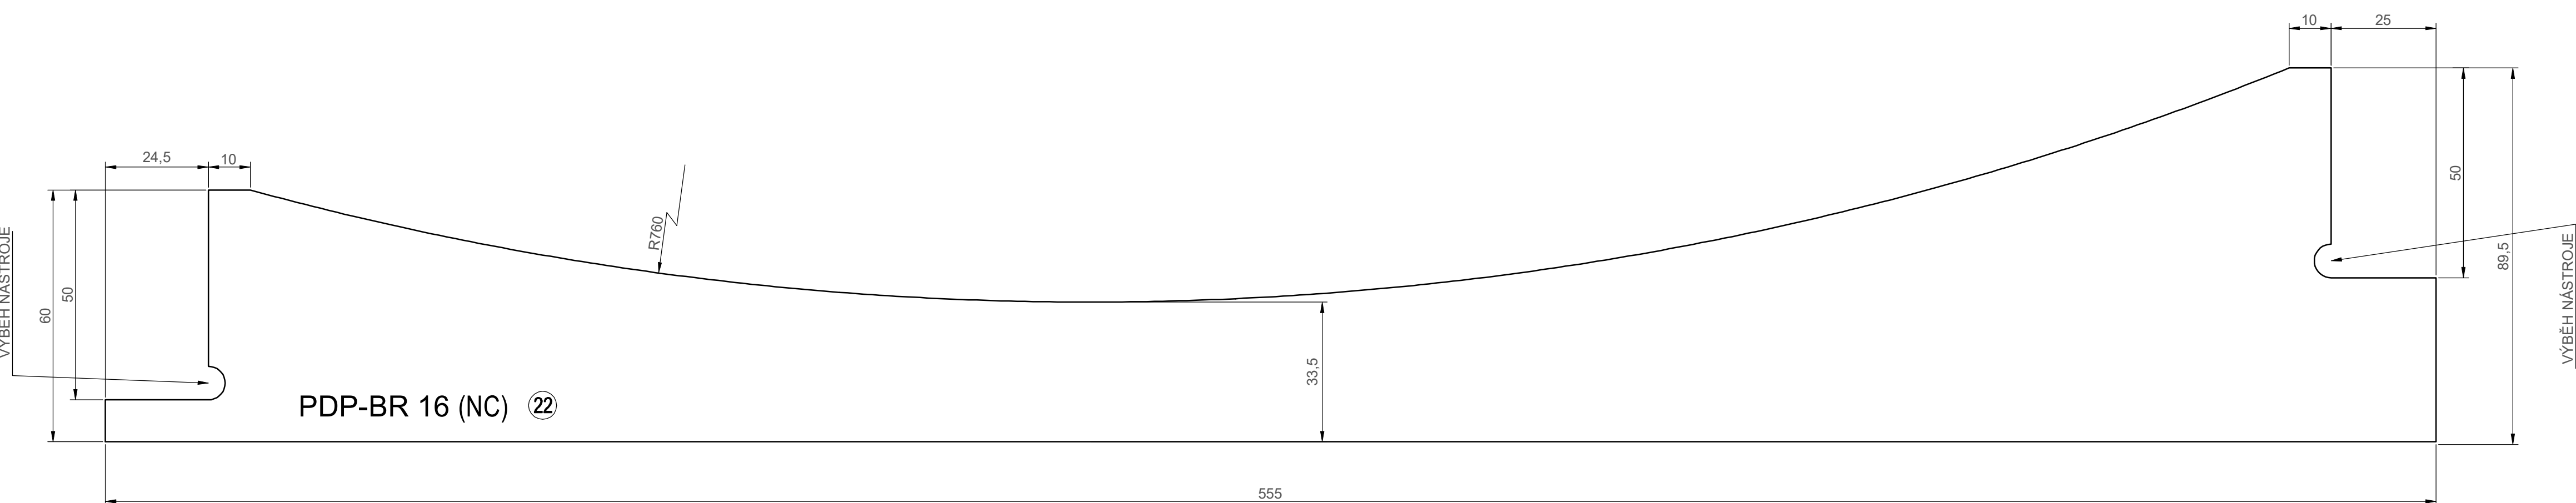

NÁZEV	Návrh	Kreslí	Projevoval	
1:1		Z. Hájek/E. Máčová		
Odkladní		Druh dokumentu	Status dokumentu	
		ZV	NÁVRHOVÝ	
		Název, doplněný název	Číslo dokumentu	
● MENDELU ● Lesnická ● a dřevařská ● fakulta		KOSTRA POHOVÝ PLOŠNÉ TVAROVÉ DÍLCE	01-2547b	
		Změna	Datum vydání	Jazyk
		-	20.4.2021	CZ
				Lic