


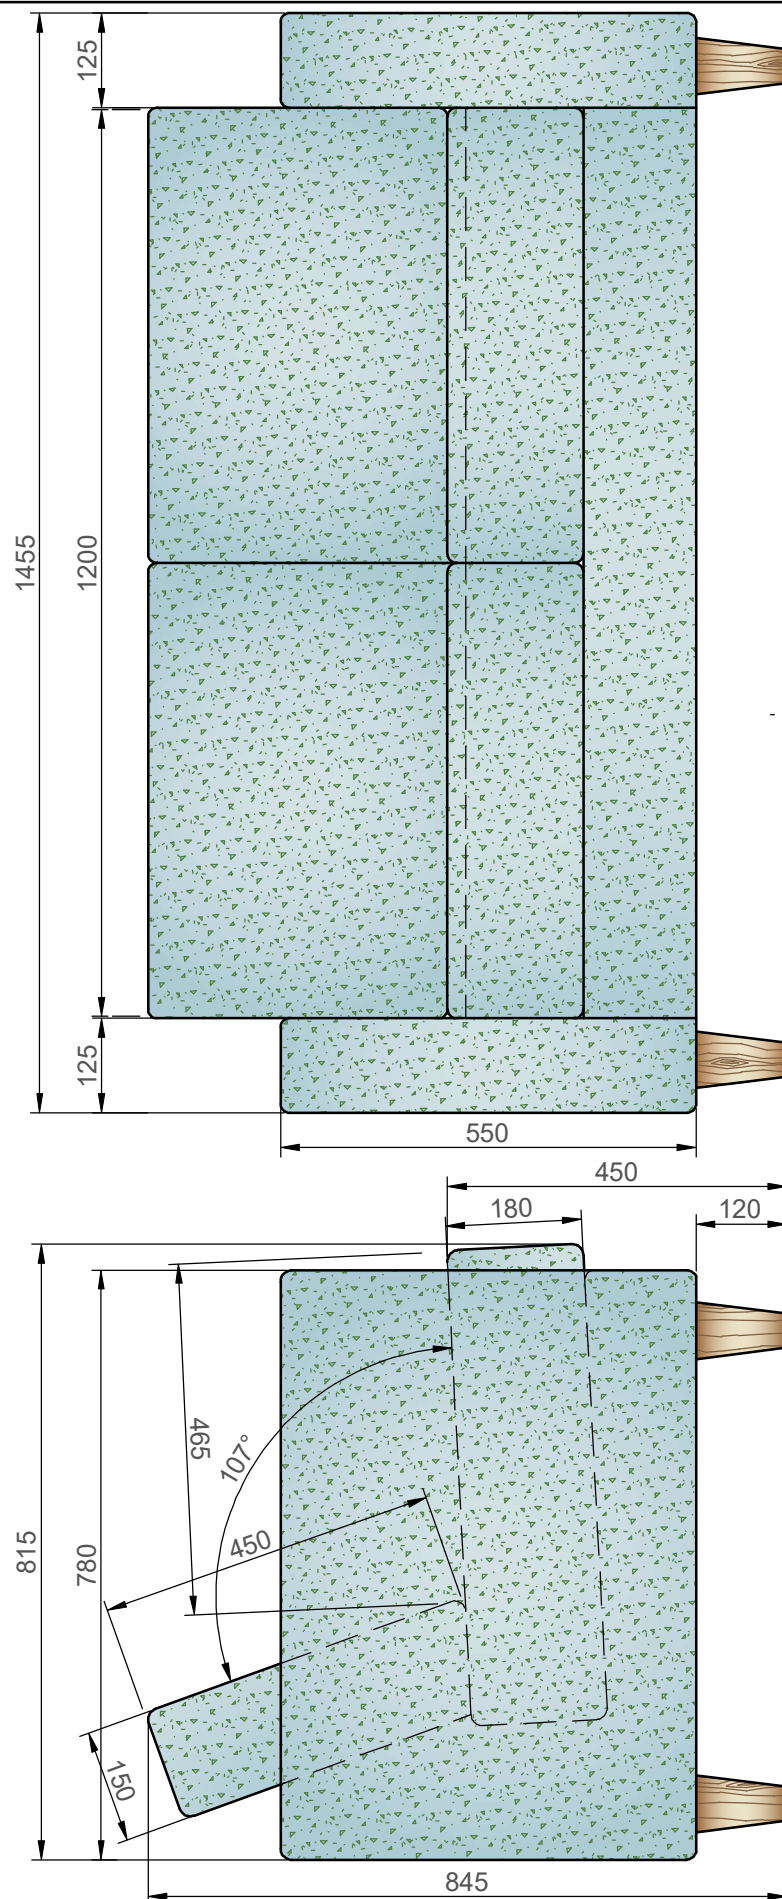

Měřítko 1:10	Navrhl	Kreslil Z. Holouš/E. Máchová	Přezkoušel
Oddělení Lesnická a dřevařská fakulta	Druh dokumentu ZV		Status dokumentu NÁVRHOVÝ
● MENDELU ● Lesnická ● a dřevařská ● fakulta		Číslo dokumentu 01-2547	
		Název, doplňující název POHOVKA DVOUMÍSTNÁ	Změna - Datum vydání 20.4.2021 Jazyk CZ List -