


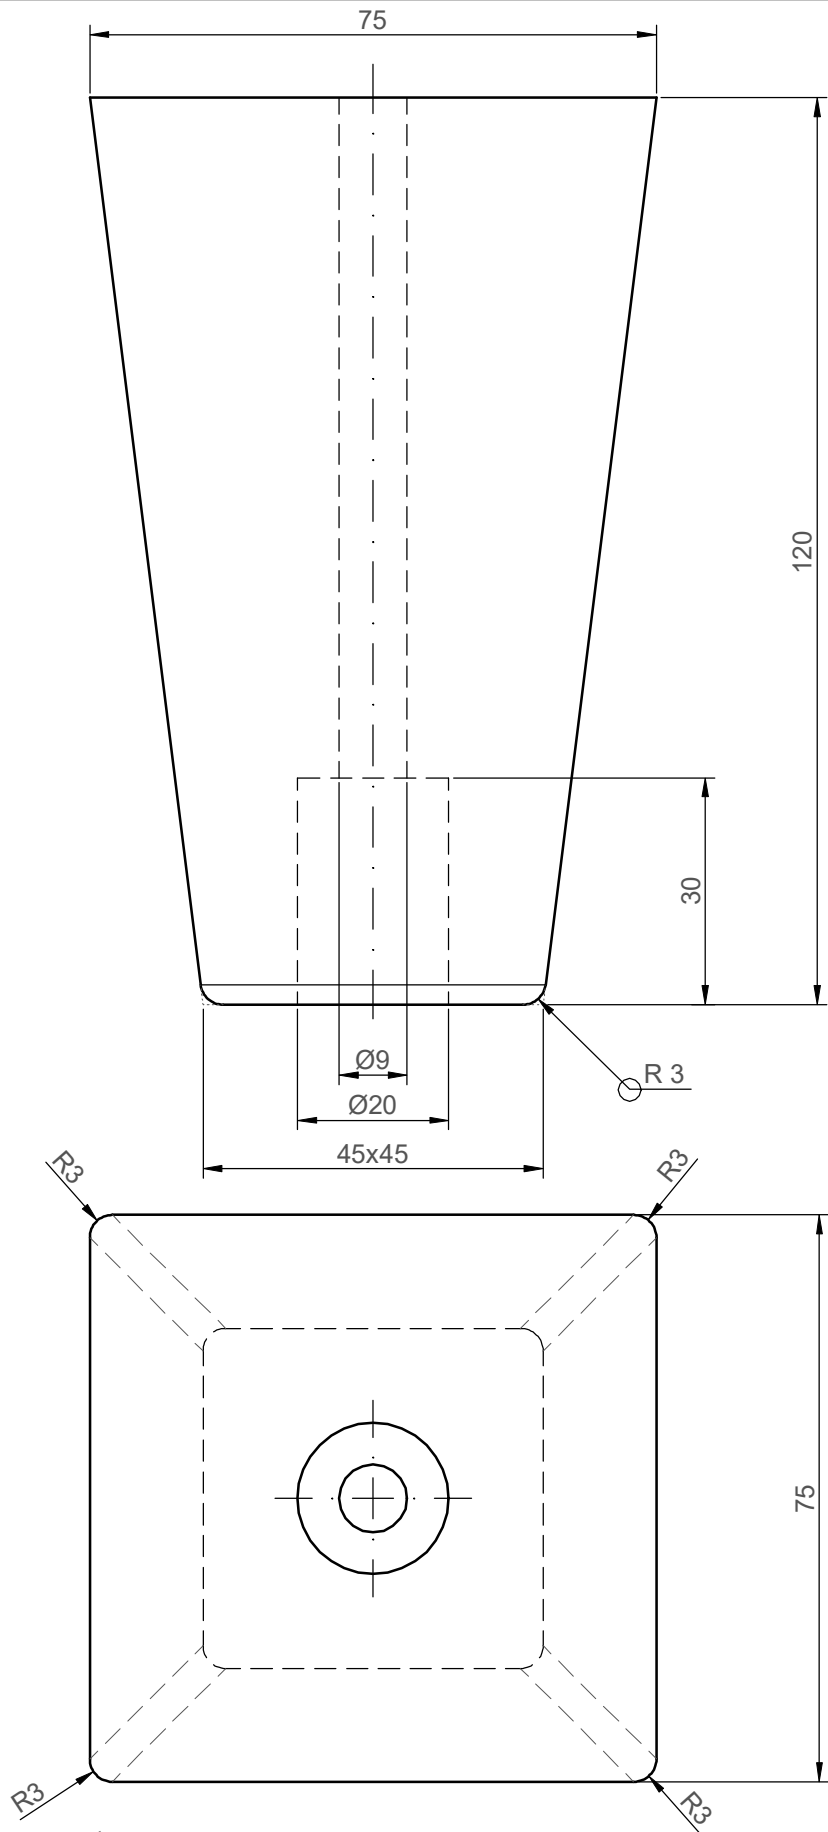

P.Ú. polomat transparent.

DB

Měřítko 1:1	Navrhl	Kreslil Z. Holouš/E. Máchová	Přezkoušel				
Oddělení Ústav dřevěného stavebního inženýrství		Druh dokumentu ZV		Status dokumentu NÁVRHOVÝ			
● MENDELU ● Lesnická ● a dřevařská ● fakulta		Název, doplňující název KOSTRA POHOVKY N O H A (50)		Číslo dokumentu 01-2547d			
				Změna -	Datum vydání 20.4.2021	Jazyk CZ	List -