


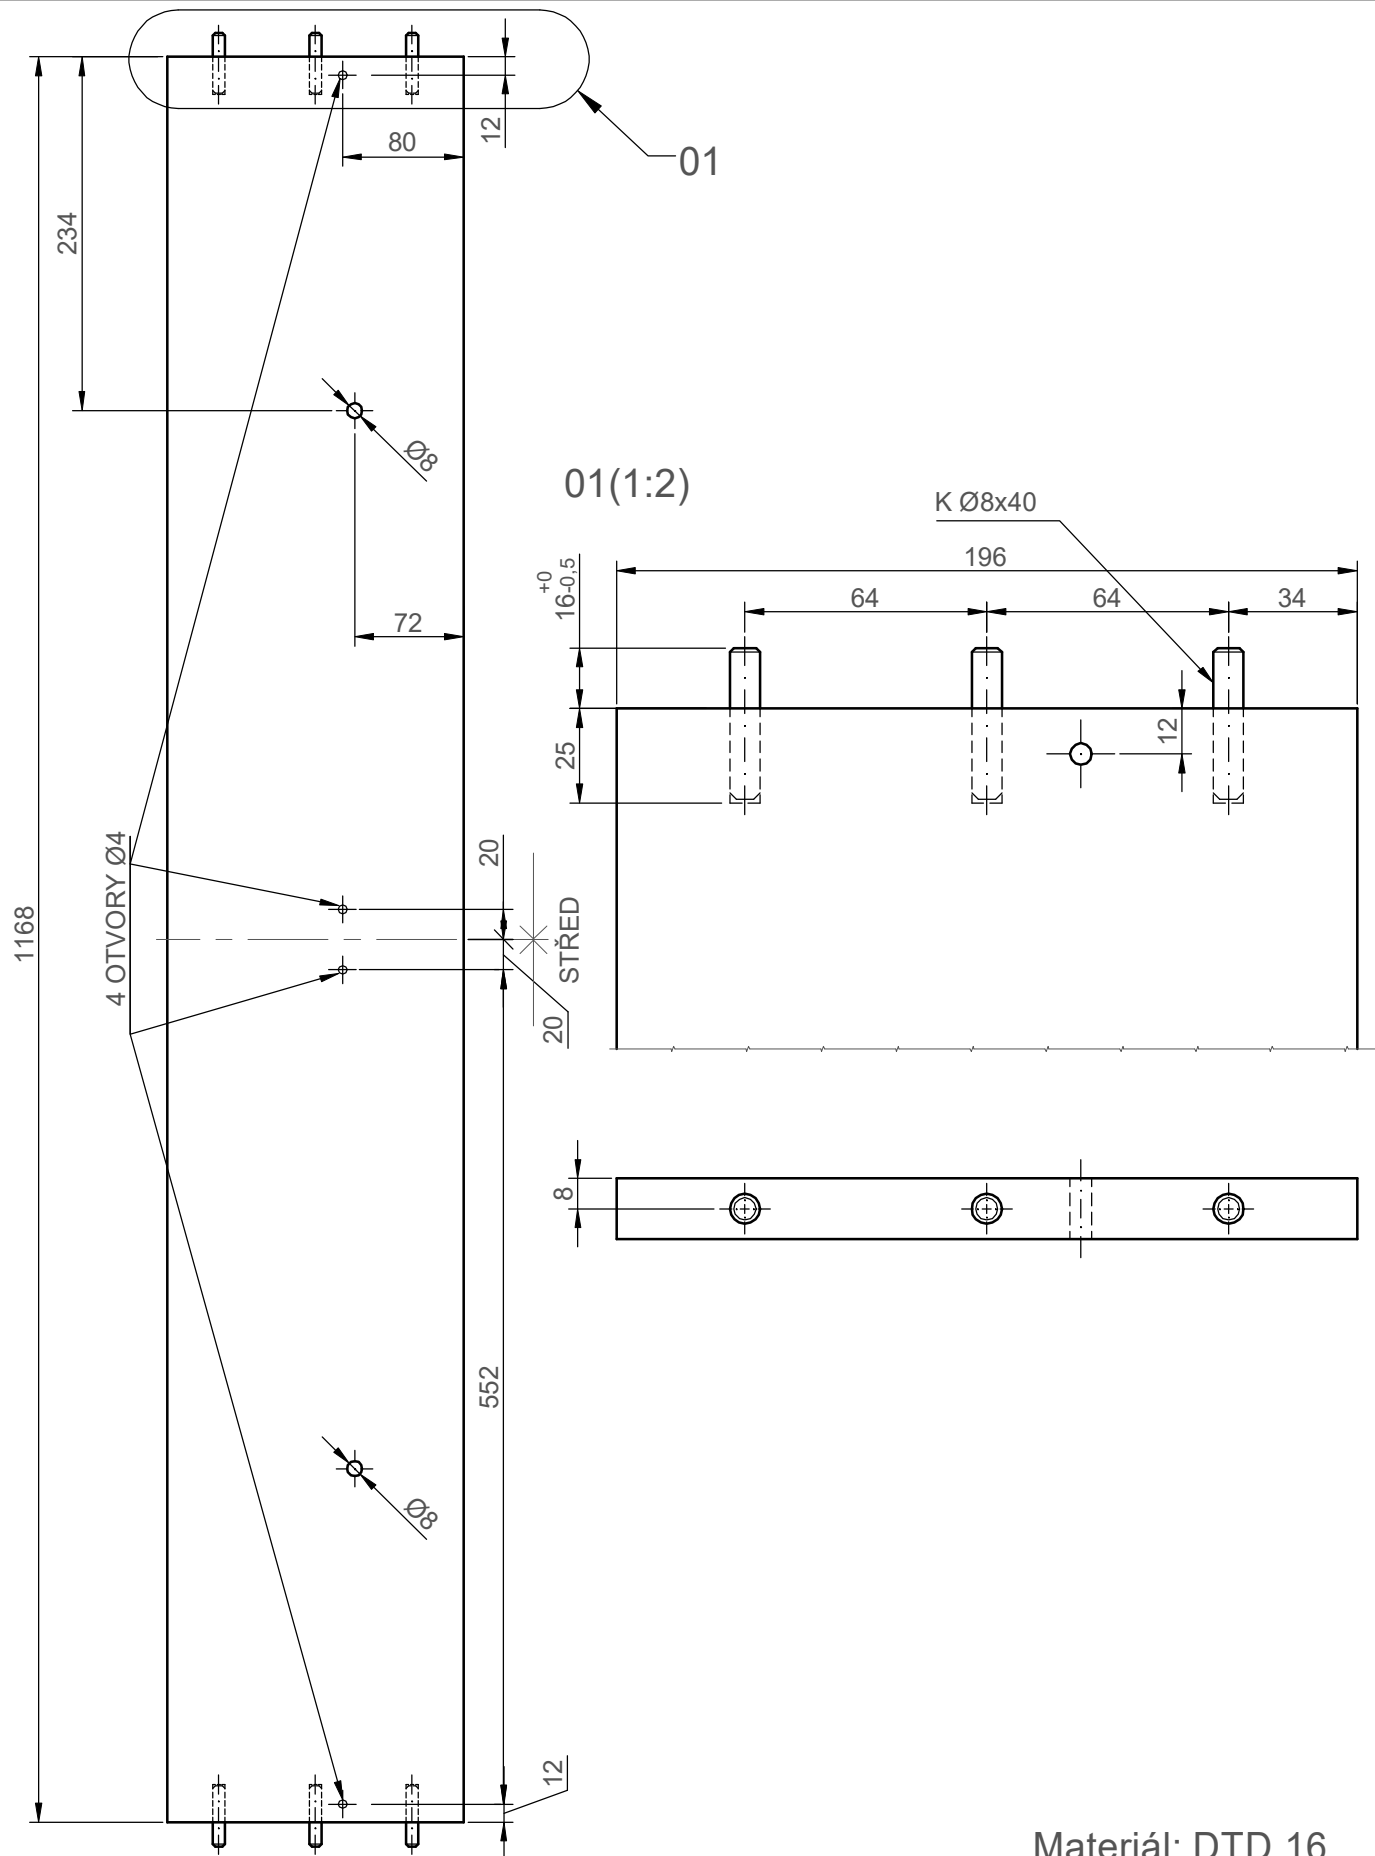

Materiál: DTD 16

Měřítko 1:5; 1:2	Navrhl	Kreslil Z. Holouš/E. Máchová	Přezkoušel				
Oddělení		Druh dokumentu ZV		Status dokumentu NÁVRHOVÝ			
● MENDELU ● Lesnická ● a dřevařská ● fakulta		Název, doplňující název		Číslo dokumentu			
		POHOVKA DVOUMÍSTNÁ ⁽³²⁾ PŘEDNÍ DÍL OPĚR. RÁMU		01-2547g			
		Změna	Datum vydání	Jazyk	List		
		-	20.4.2021	CZ	-		